


Bestuhlungsplan

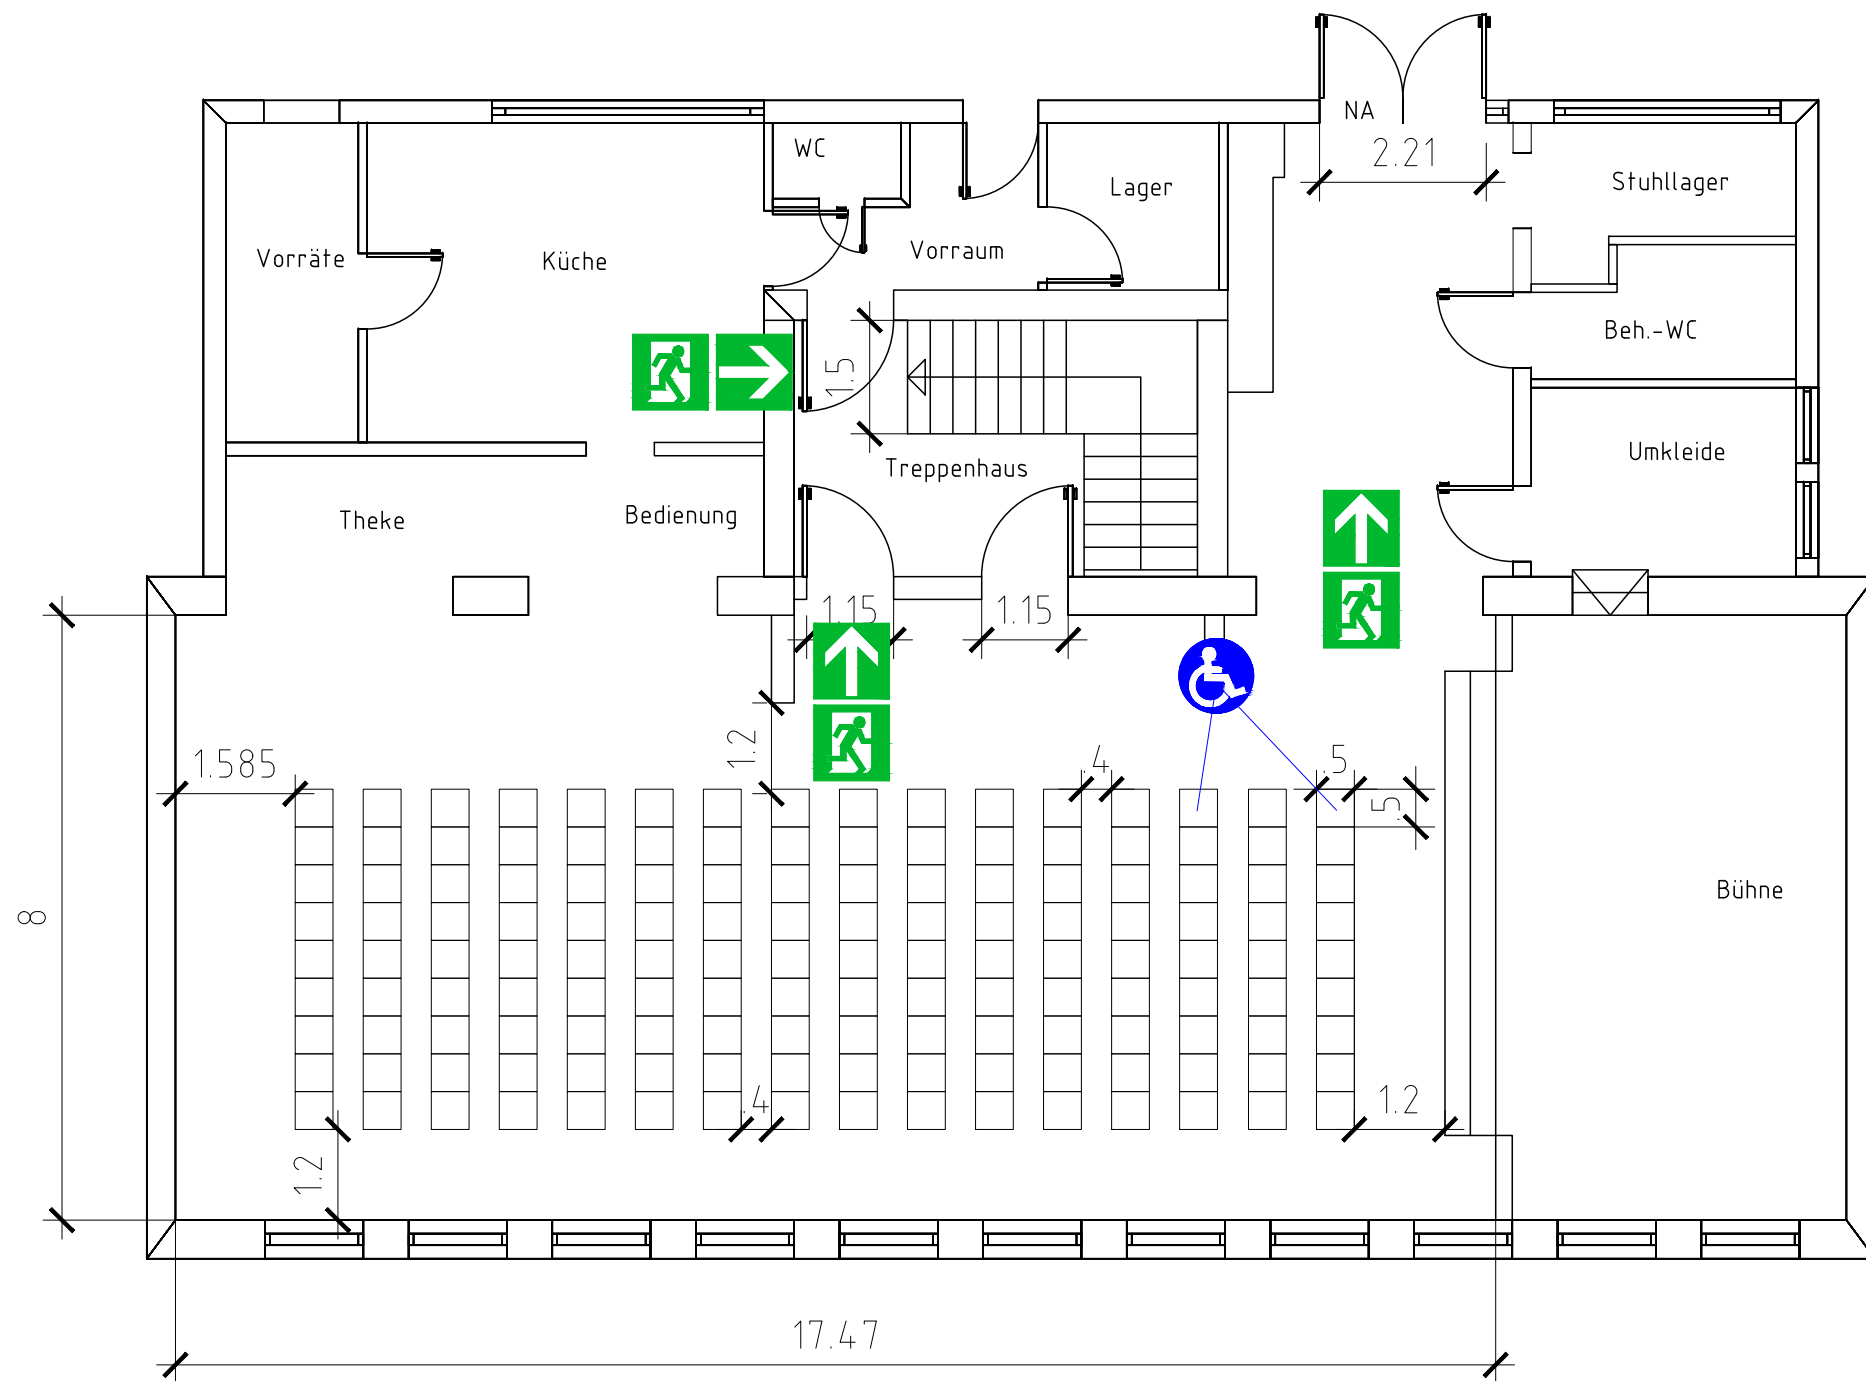

Reihenbestuhlung

Saal
144 Personen, davon 2 Plätze für
Rollstuhlbenutzer

□ Stuhl 0.5 x 0.5 Meter

Heesch Brandschutz

Planersteller: Elke Heesch, Hebbelweg 17, 63454 Hanau

Bestuhlungsplan M=1:100


**Dorfgemeinschaftshaus
Bissenberg
Dianaburgweg 10
35638 Leun-Bissenberg**

Erdgeschoss

Plan Nr.:
V-01
Stand:
07/18


Legende: Fluchtwegrichtung Plätze für Rollstuhlbenutzer

Bestuhlungsplan

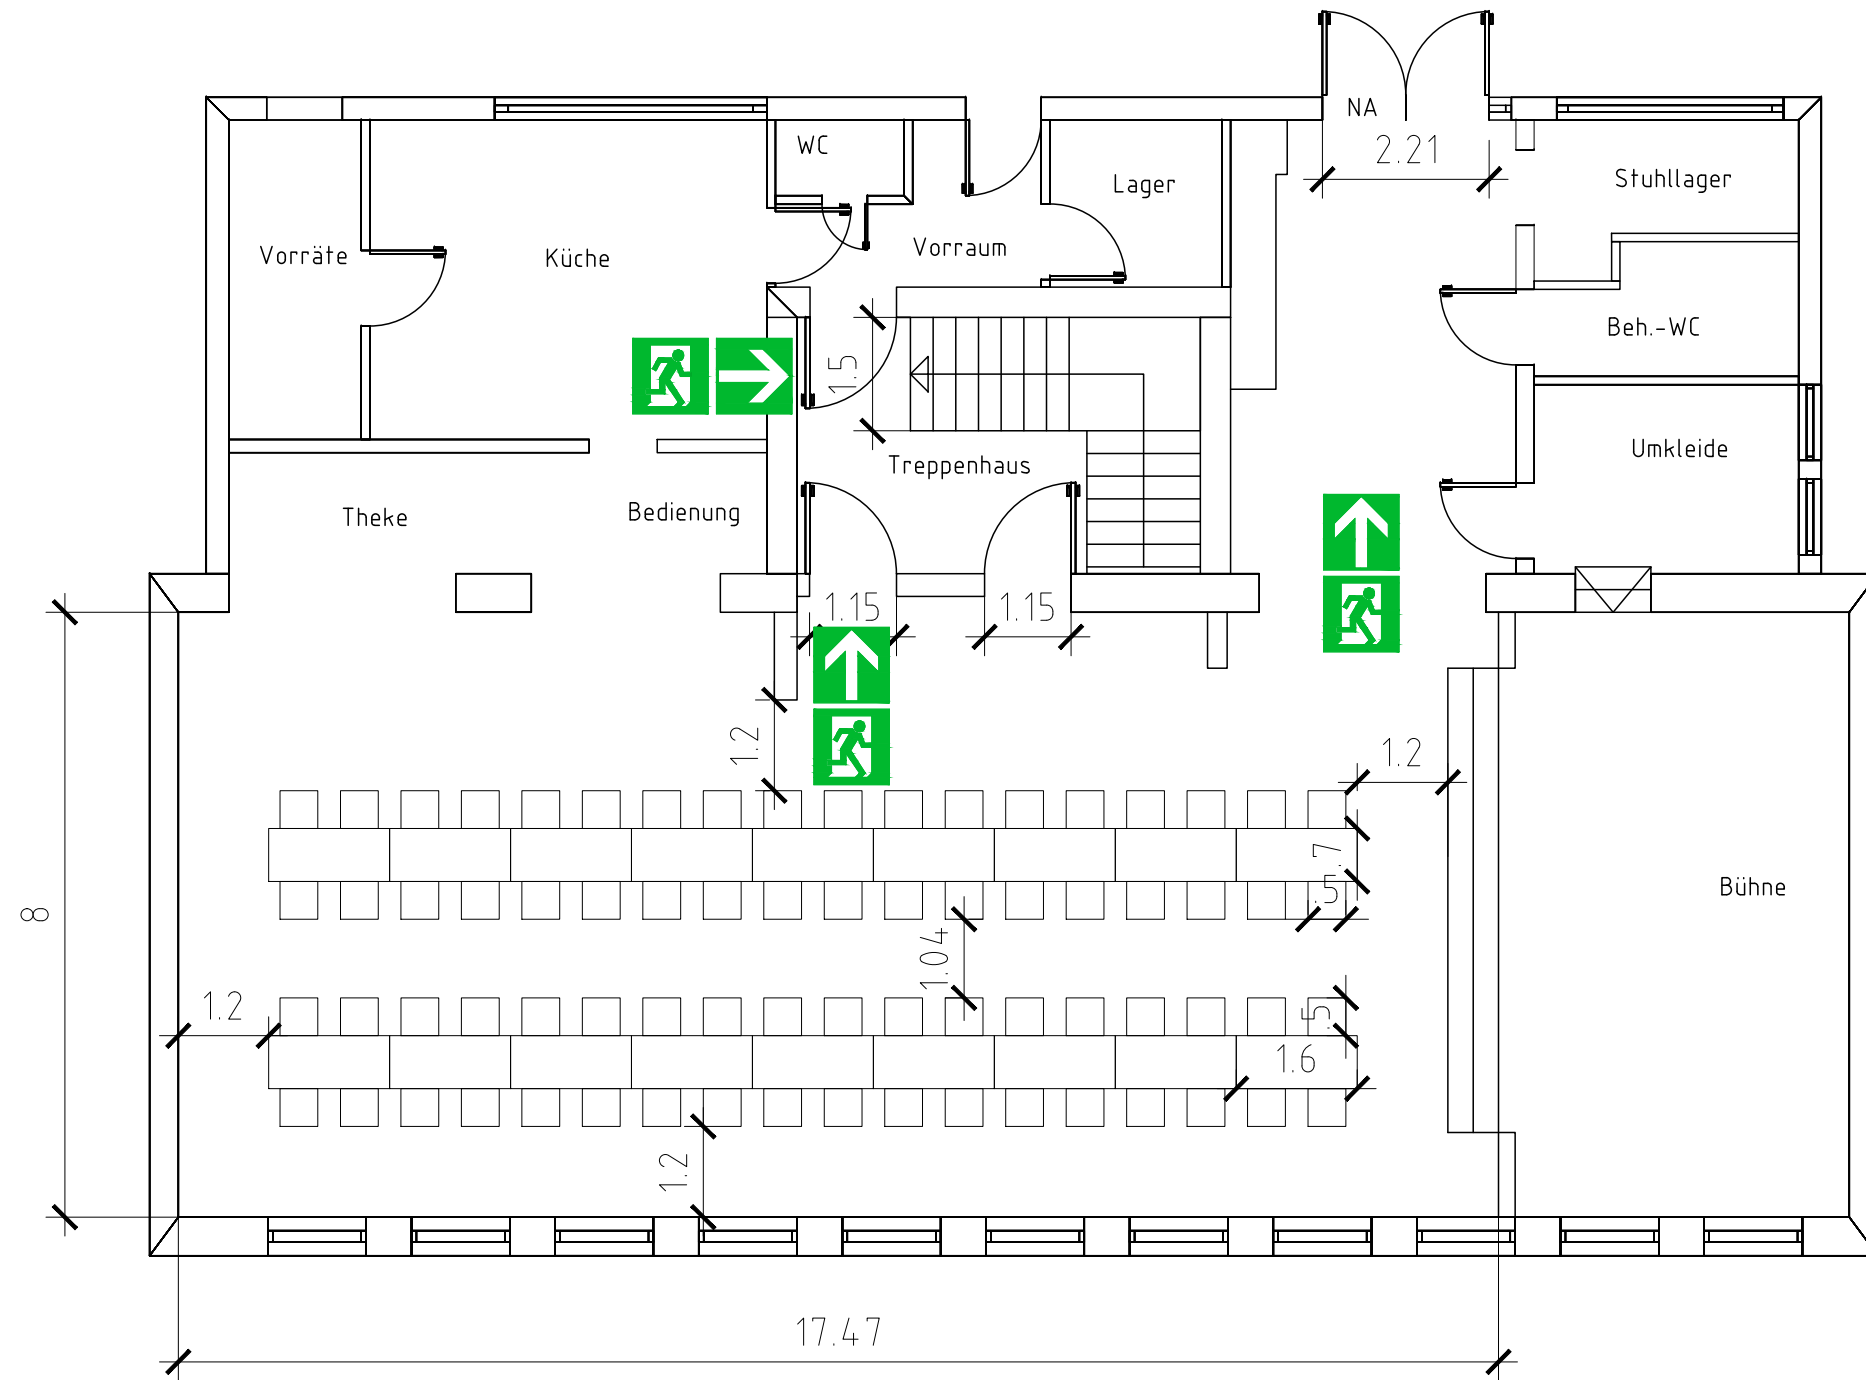

Tisch-Reihenbestuhlung

Saal
18 Tische a. 4 Personen = 72 Personen

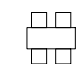 Tisch 0.7 x 1.6 Meter
Stuhl 0.5 x 0.5 Meter

Heesch Brandschutz

Planersteller: Elke Heesch, Hebbelweg 17, 63454 Hanau

Bestuhlungsplan M=1:100


**Dorfgemeinschaftshaus
Bissenberg
Dianaburgweg 10
35638 Leun-Bissenberg**

Erdgeschoss

Plan Nr.:
V-02
Stand:
07/18

Legende:   Fluchtwegrichtung

Bestuhlungsplan

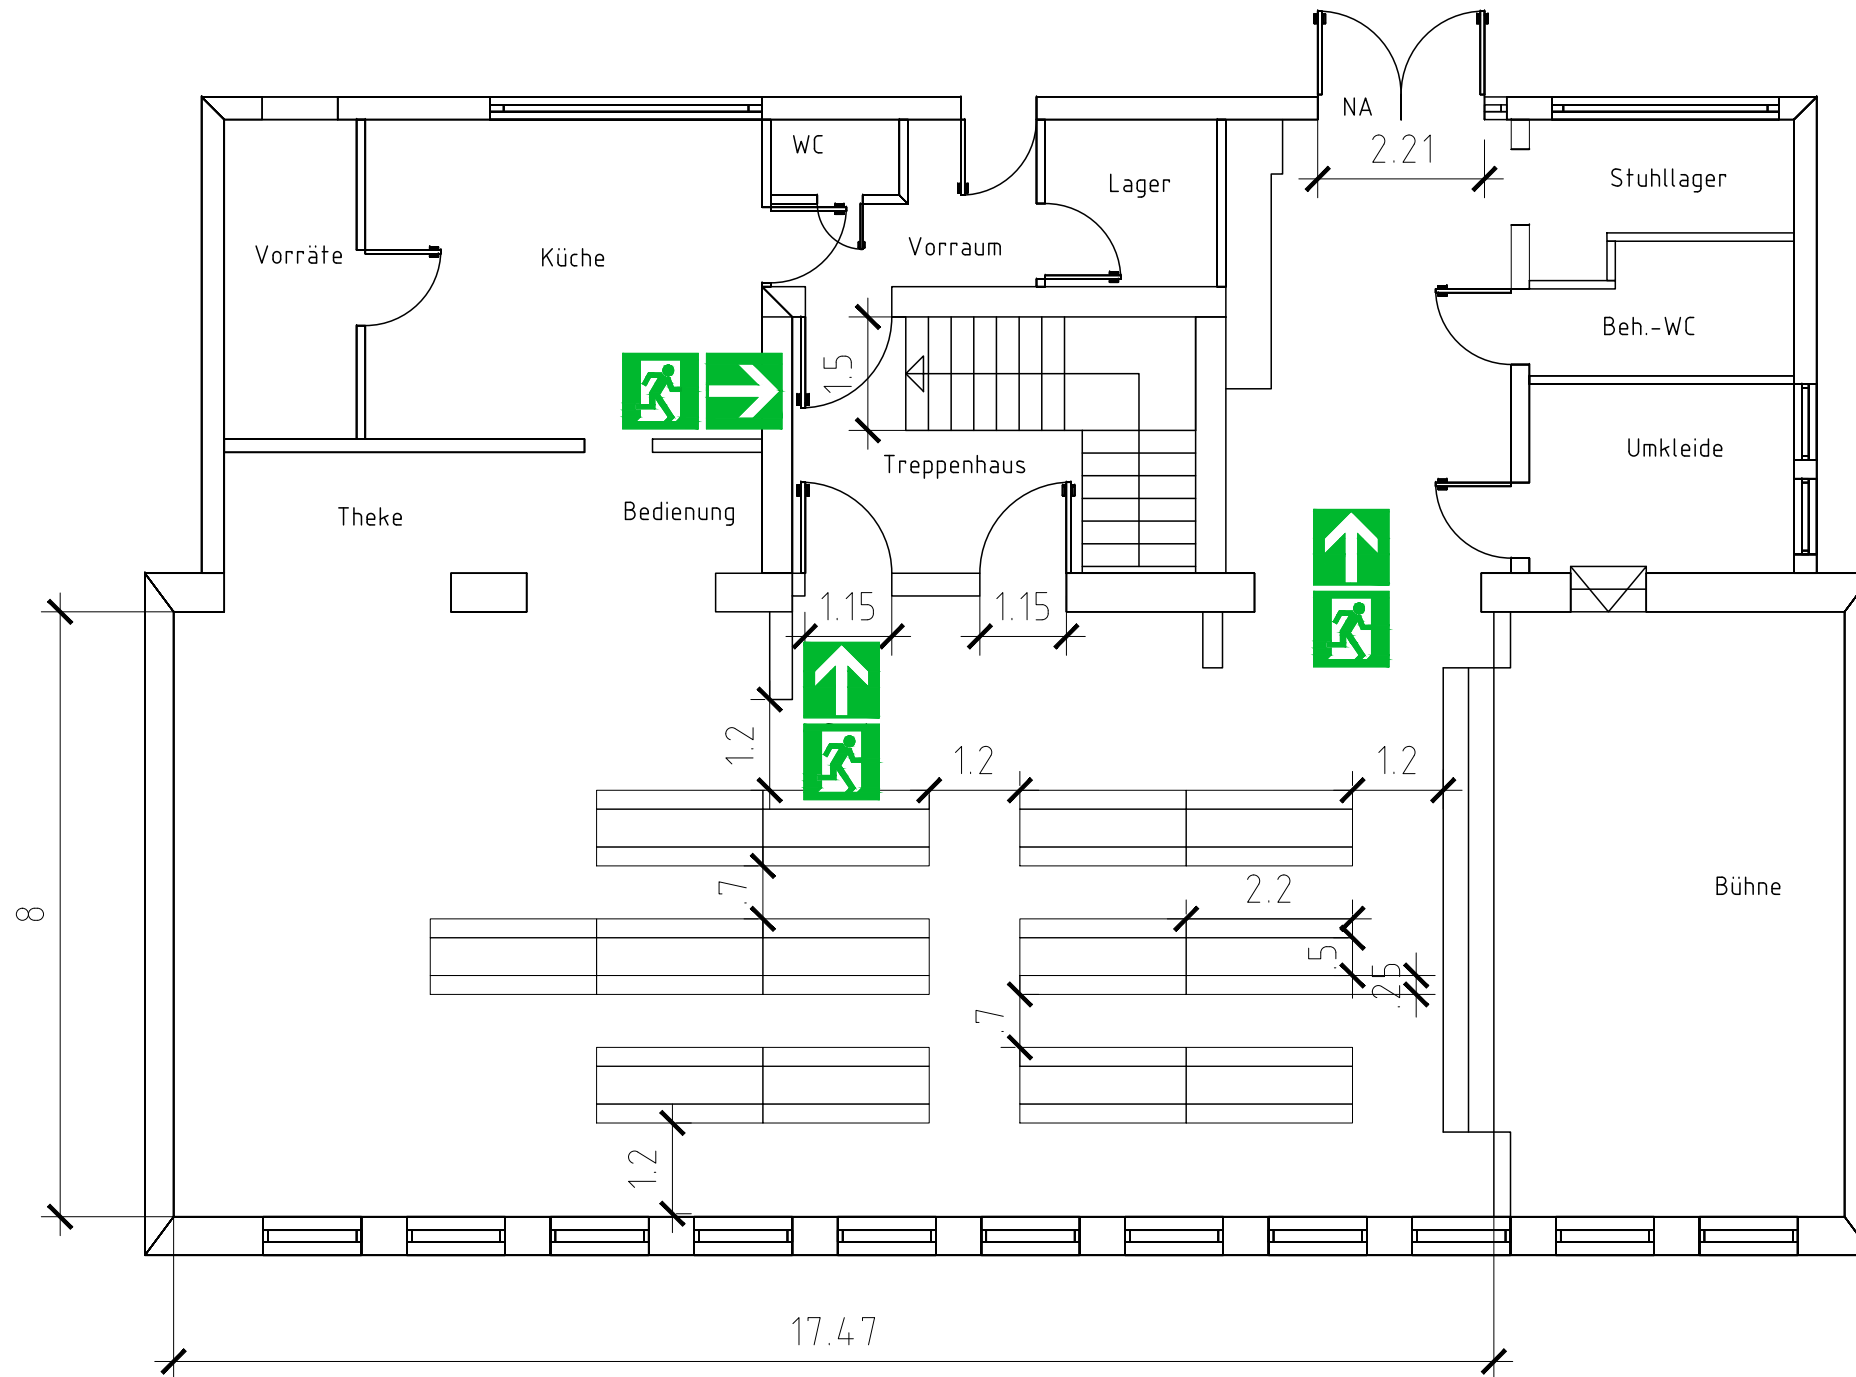

Festzeltbestuhlung

Saal
13 Tische a. 10 Personen = 130 Personen

Festzeltgarnitur
Bank 2.2 x 0.25
Tisch 2.2 x 0.5

Heesch Brandschutz

Planersteller: Elke Heesch, Hebbelweg 17, 63454 Hanau

Bestuhlungsplan M=1:100

**Dorfgemeinschaftshaus
Bissenberg
Dianaburgweg 10
35638 Leun-Bissenberg**

Erdgeschoss

Plan Nr.:
V-03
Stand:
07/18

Legende: Fluchtwegrichtung