Bestuhlungsplan

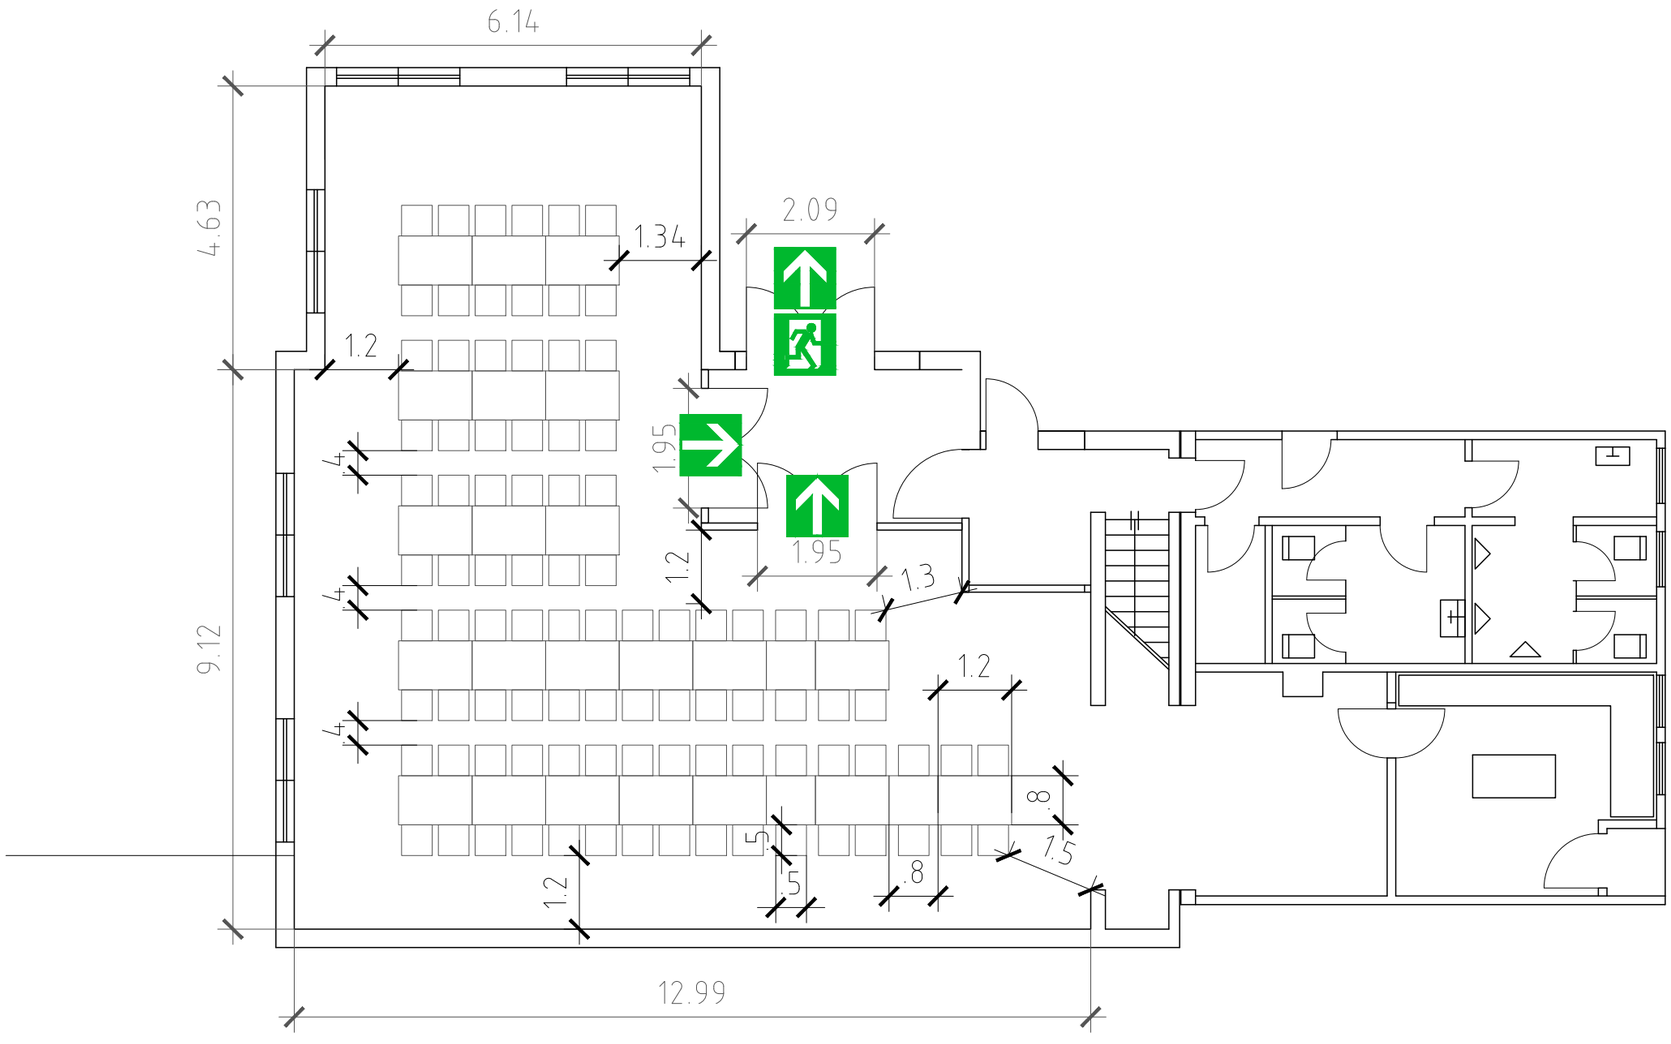

Tisch-Reihenbestuhlung

Saal
22 Tische a. 4 Personen = 88 Personen
3 Steckplatten = 6 Personen
Gesamt = 94 Personen

Steckplatte 0.8 x 0.8 Meter
Tisch 0.8 x 1.2 Meter
Stuhl 0.5 x 0.5 Meter

Heesch Brandschutz
Planersteller: Elke Heesch, Hebbelweg 17, 63454 Hanau

Bestuhlungsplan M=1:100

Haus der Begegnung
Limburger Straße 3
35638 Leun

Legende: **Fluchtwegrichtung**

Erdgeschoss

Plan Nr.: V-01
Stand: 07/18

Bestuhlungsplan

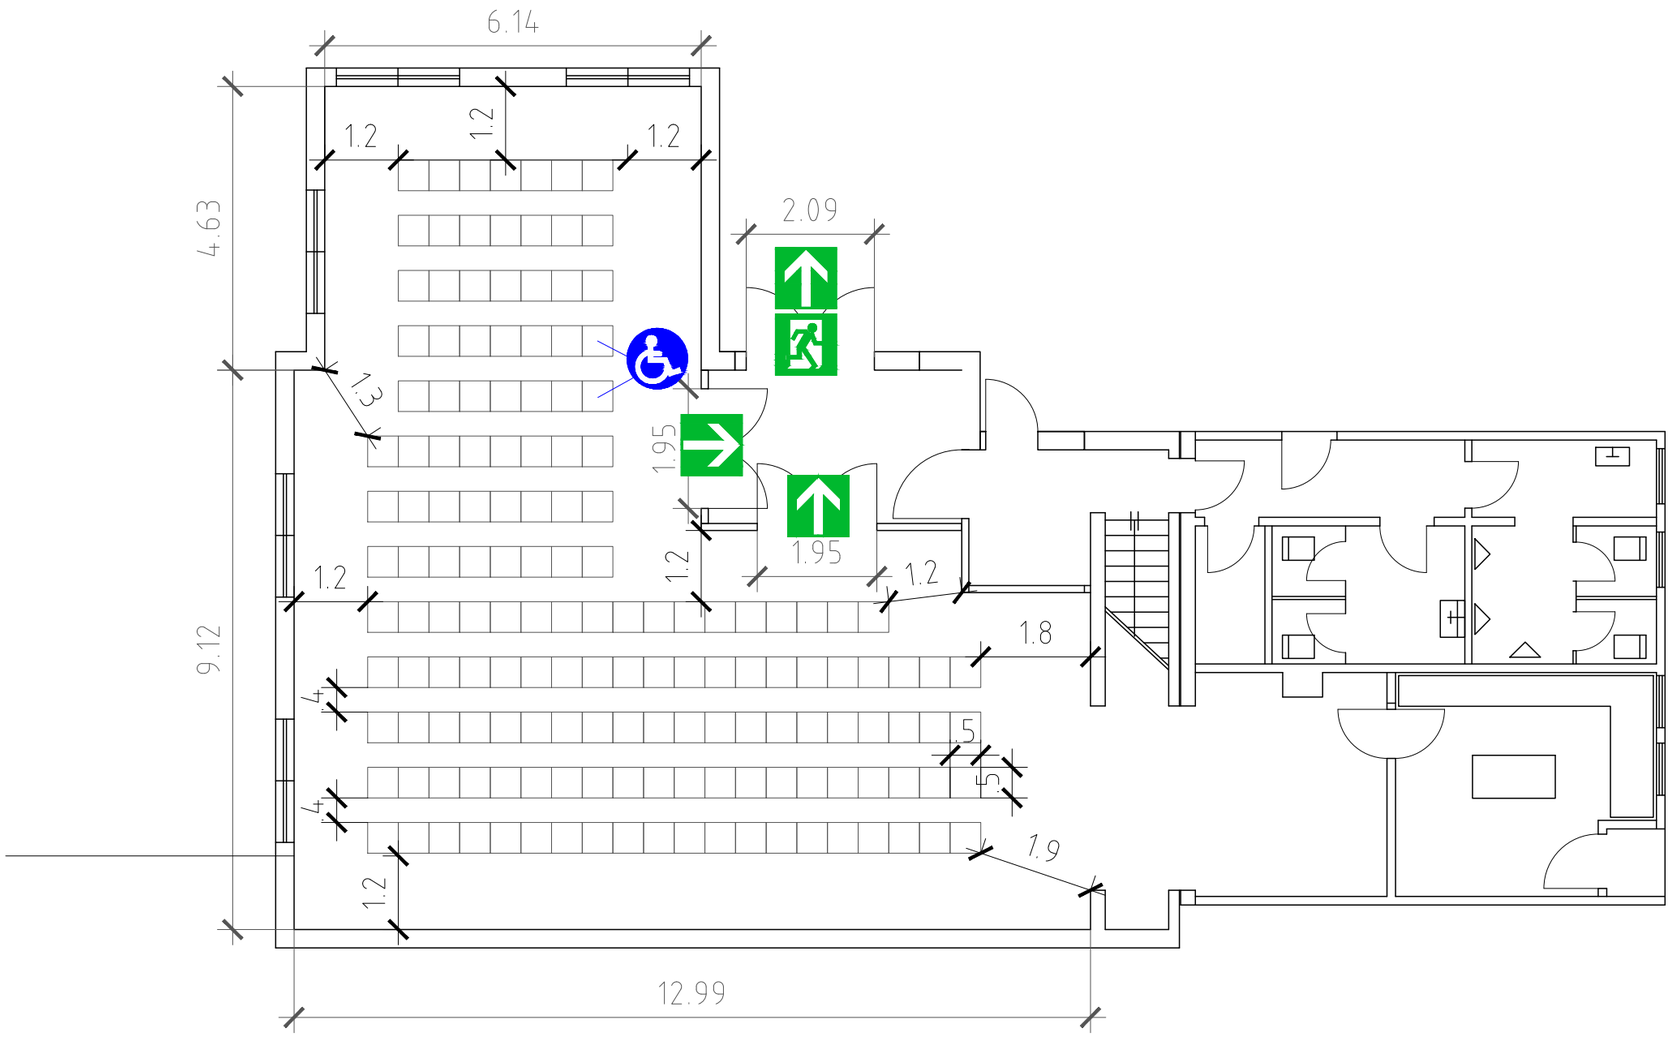

Reihenbestuhlung

Saal
156 Personen, davon 2 Plätze für Rollstuhlbenutzer

☐ Stuhl 0.5 x 0.5 Meter

Heesch Brandschutz

Planersteller: Elke Heesch, Hebbelweg 17, 63454 Hanau

Bestuhlungsplan M=1:100

Haus der Begegnung
Limburger Straße 3
35638 Leun

Legende: **Fluchtwegrichtung** **Plätze für Rollstuhlbenutzer**

Erdgeschoss

Plan Nr.: V-02
Stand: 07/18