




Hiermit wird amtlich bezeugt, daß die/der vor-umstehende Abzeichnung/  
Ausgang... Blatt bzw. Blätter) mit dem Katasterarchiv übereinstimmt.

Wetzlar, den 16. DEZ. 1988  
Der Landrat des Lahn-Dill-Kreises  
-Katasteramt-  
Im Auftrag  
*Willems*

Bissenberg Pl. 3



M. 1: 500

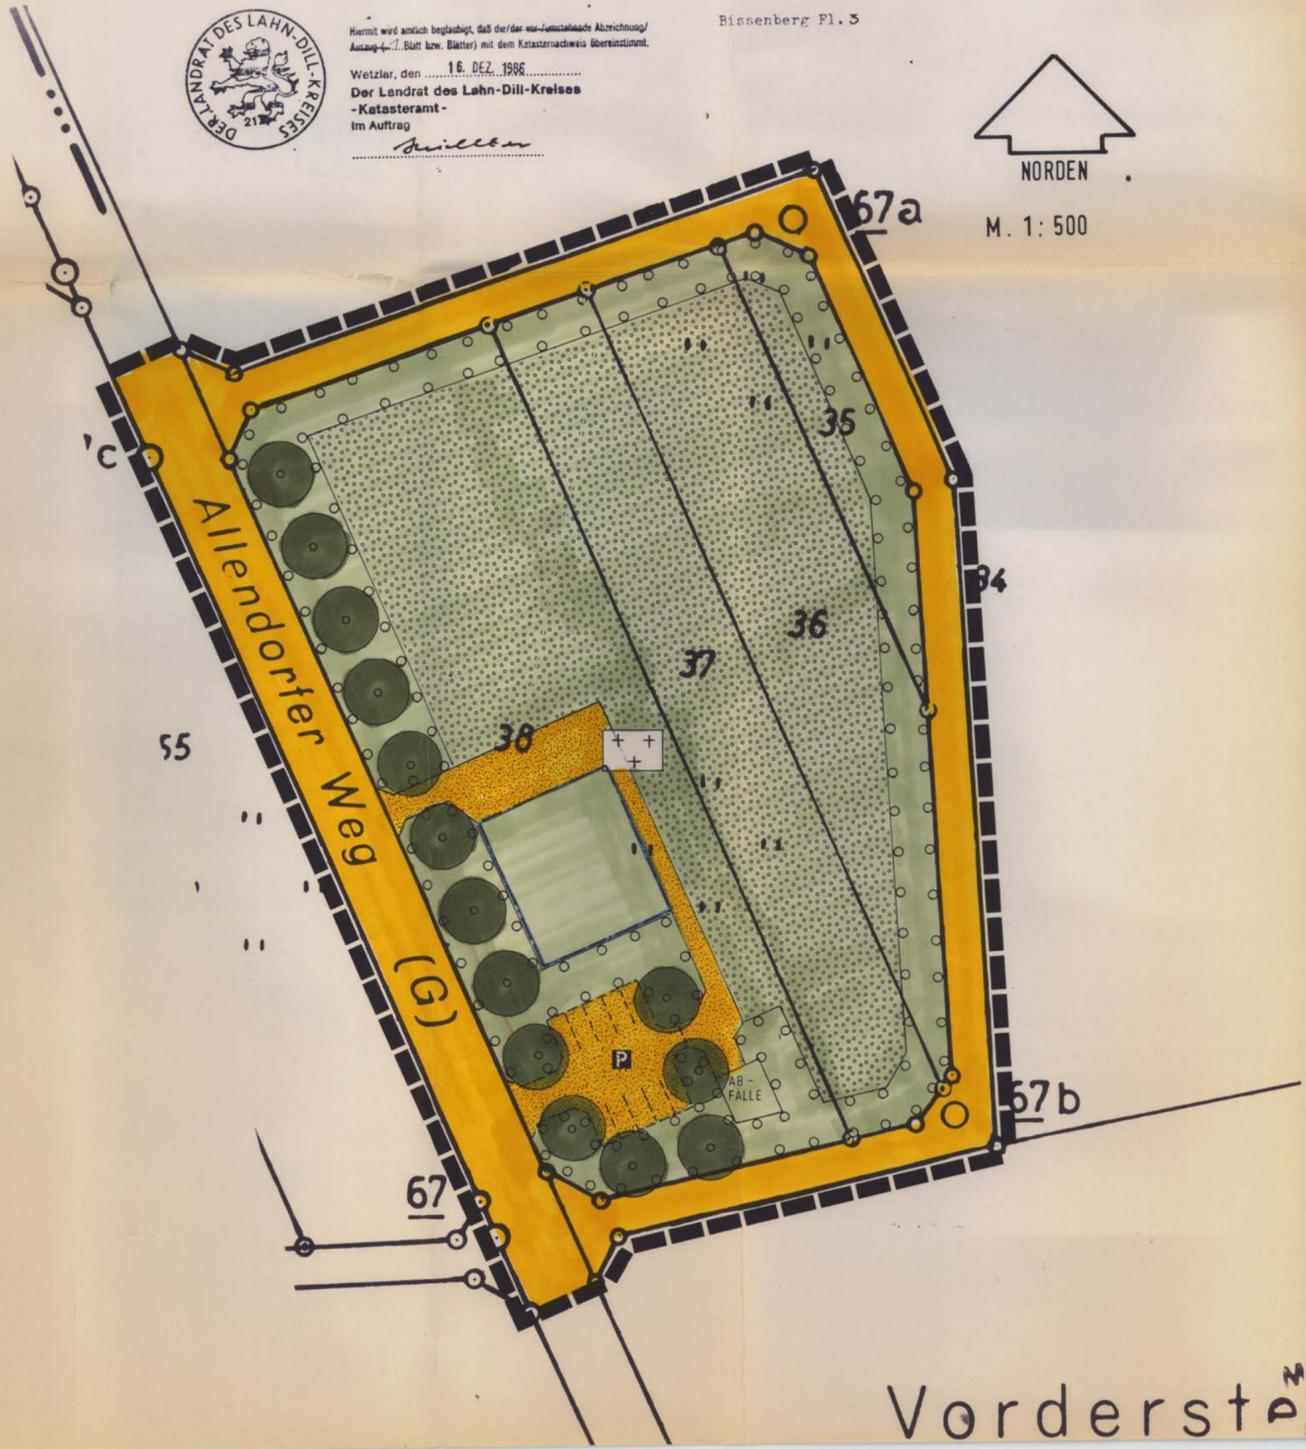

- GRENZE DES RÄUMLICHEN GELTUNGSBEREICHES
- ÖFFENTLICHE GRÜNFLÄCHE;  
FRIEDHOF
- BAUGRENZE; ÜBERBAUBARE FLÄCHE FÜR DIE ERRICHTUNG EINER  
FRIEDHOFSKAPELLE
- BELEGUNGSFLÄCHEN UND GÄRTNERISCH ZU GESTALTENDE GRÜNFLÄCHEN
- ÖFFENTLICHE PARKPLÄTZE UND  
ZUWEGUNGEN — Die Befestigung dieser Flächen ist wasserdurch-  
lässig auszuführen (z.B. Rasenschotter, Schot-  
terdecke, weitfugiges Pflaster etc.)
- ÖFFENTLICHE VERKEHRSFLÄCHEN
- FLÄCHEN MIT PFLANZBINDUNG GEM. PFLANZLISTE FÜR DIE  
RANDBEPLANZUNG
- ANPFLANZEN VON GROSSKRONIGEN HEIMISCHEN BÄUMEN  
GEM. PFLANZLISTE

- PFLANZLISTE
- GROSSKRONIGE, HEIMISCHE BÄUME  
TILIA CORDATA - WINTERLINDE  
ACER PSEUDOPLATANUS - BERGAHORN  
QUERCUS PETRAEA - TRAUBENEICHE
  - LAUBHECKEN UND STRÄUCHER  
CARPINUS BETULUS - HAINBUCH  
CRATAEGUS MONOGYNA - WEISSDORN  
CORNUS SANGUINEA - ROTER HARTRIEGEL  
EUONIMUS EUROPAEUS - PFAFFENHÜTCHEN  
PRUNUS SPINOSA - SCHLEHE  
VIBURNUM LANTANA - WOLL. SCHNEEBALL  
ROSA CANINA - HECKENROSE  
CORYLUS AVELLANA - HASEL  
SAMBUCUS NIGRA - HOLUNDER

Das Anzeigeverfahren nach § 11 Abs. 3 BauGB  
wurde durchgeführt.  
Die Verletzung von Rechtsvorschriften wird  
nicht geltend gemacht.  
Verfügung vom 02. NOV. 1988  
Az.: 34 - 61 d 04/01 -  
Der Regierungspräsident in Gießen  
Im Auftrag  
*Kentner i.V.*



RECHTSGRUNDLAGEN

- BauGB in der Fassung der Bekanntmachung vom 8.12.1986 (BGBl. I S. 2253)
- Baunutzungsverordnung in der Fassung der Bekanntmachung vom 15.09.1977 (BGBl. I S. 1763) zuletzt geändert durch Verordnung vom 19.12.1986 (BGBl. I S. 2665)
- §§ 1 und 2 der Planzeichenverordnung vom 30.07.1981 (BGBl. I S. 833)
- § 1 der Verordnung über die Aufnahme von auf Landesrecht beruhenden Regelungen in dem Bebauungsplan, vom 28.01.1977 (GVBl. I S. 102)
- § 118 HBO vom 24.3.86
- §§ 5 und 51 der HGO in der Fassung vom 01.04.1981 (GVBl. I S. 66)

<p><b>AUFSTELLUNGSBESCHLUSS</b> Aufstellung des Planes durch die Stvo.-Vers. beschlossen am 16.12.88</p> <p><b>BÜRGERBETEILIGUNG</b> Bürgerbeteiligung ist erfolgt durch öffentliche Auslegung vom 4.87 - 25.5.87 am 5.9.88 vollendet</p>	<p><b>ÖFFENLEGUNG</b> Nach Beteiligung der Nachbargemeinden und der Träger öffentlicher Belange vom 15.2.88 bis 17.3.88 öffentlich ausgelegt Die Bekanntmachung der Auslegung war gem. Hauptsatzung</p>
<p><b>SÄTZUNGSBESCHLUSS</b> Der Bebauungsplan wurde gem. § 10 BauGB am 2.5.88 von der Stvo.-Vers. beschlossen</p>	
<p><b>AMTLICHE BEKANNTMACHUNG BZW. OFFENLEGUNG N.D. GENEHMIGUNG</b> Die Genehmigung des Planes wurde am 2.12.1988 öffentlich bekannt gemacht</p>	

**STADT LEUN**  
**STADTTEIL BISSENBERG**  
**BEBAUUNGSPLAN „FRIEDHOF AM ALLENDORFER WEG“**

PLANUNGSSTAND: JAN. 1988

BAUASSESSOR DIPL. ING.  
ADOLF W. D A M M, ARCHITEKT

6301 FERNWALD 2  
WIESENSTRASSE 23  
TEL. NR. 106411 41731