

60.7 B

STADT LEUN LAHN - DILL - KREIS

BEBAUUNGSPLAN NR. 3 a BAUGEBIET: WACKENBACH


GEM BBAUG 66	2 (1) AUFGESTELLT DURCH BESCHLUSS VOM 20.12.1976	IM ENTWURF ERNEUT BESCHLOSSEN AM 24.7.1978
	2 (6) OFFENGELEGT VOM 24.1.1977 BIS 24.1.1977	ERNEUT OFFENGELEGT VOM 24.7.1978 BIS 24.8.1978
	10 AUFSETZUNG BE- SOHMEN AM 18.2.1978	
	11 GENEHMIGT: DARMSTADT, DEN DER REGIERUNGSPRÄSIDENT	Genehmigt am 13. Juni 1978
	12 ÖFFENTLICH BEKANNT- GEMACHT AM 29.6.1978 RECHTSKRAFT EINGE- TRETEN AM 29.6.1978	Per Verordn. des Regier. Präsi- denten vom 13. Juni 1978
GEM § 1 (2) PLANZEICH- VERORDN	ES WIRD BESCHIEBT, DASS DIE GRENZEN UND BEZEICHNUNGEN DER FLURSTÜCKE MIT DEM NACHWEIS DES LIEGENSCHAFTS- KATASTERS ÜBEREINSTIMMEN.	Per Verordn. des Regier. Präsi- denten vom 13. Juni 1978 LAHN-WETZLAR, DEN 3.11.78 KATASTERAMT Auftrag

MIT DER RECHTSKRAFT DIESES BEBAUUNGSPLANES
TRETEN INNERHALB DES GELTUNGSBEREICHES DIE
FESTSETZUNGEN DES BEB.PLANES NR. 3 AUSSER
KRAFT.

PLANZEICHEN UND FESTSETZUNGEN

- GRENZE DES GELTUNGSBEREICHES
 - ABGRENZUNG UNTERSCHIEDLICHER NUTZUNG
 - ÖFFENTLICHE STRASSEN UND WEGE
 - ▨ ÖFFENTLICHE GRÜNFLÄCHE
 - ⋯ FLÄCHE FÜR DEN GEMEINBEDARF
 - ☐ DAUERKLEINGÄRTEN
 - ☐ ÖFFENTLICHER KINDERSPIELPLATZ
 - ☐ FLÄCHEN MIT VORGESCHRIEBENER ANPFLANZUNG GEM. § 9, ABS. 1, NR. 25 BBaug.
 - ☐ ÖFFENTLICHER PARKPLATZ
 - ⊙ TRAFOSTATION
 - - - BAUGRENZE
 - PROJ. BEBAUUNG MIT FIRSTRICHTUNG
- 1-ART DER NUTZUNG
 WR - REINES WOHNGBIET
 WA - ALLGEMEINES WOHNGBIET
 MI - MISCHGBIET
 GE - GEWERBEGBIET
- 2-ZUL.ZAHL DER VOLLGESCHOSSE
 3-BAUWEISE Z.B. OFFEN
 4-ZUL.GRUNDFLÄCHENZAHL
 5-ZUL.GESCHOSSFLÄCHENZAHL

DACHNEIGUNG: MAX. 35°. DACHFARBE: DUNKEL
ALLE DACHFORMEN ZULÄSSIG.
GARAGEN KÖNNEN VOR DER BAUGRENZE ERRICHTET
WERDEN. MINDESTABSTAND ZUR ÖFFENTL. VERKEHRS-
FLÄCHE JEDOCH 5,00 METER.
EINFRIEDIGUNGEN DÜRFEN STRASSEITIG 1,00 METER
NICHT ÜBERSTEIFEN. ZUL.HÖHE IM GE: 2,00 METER

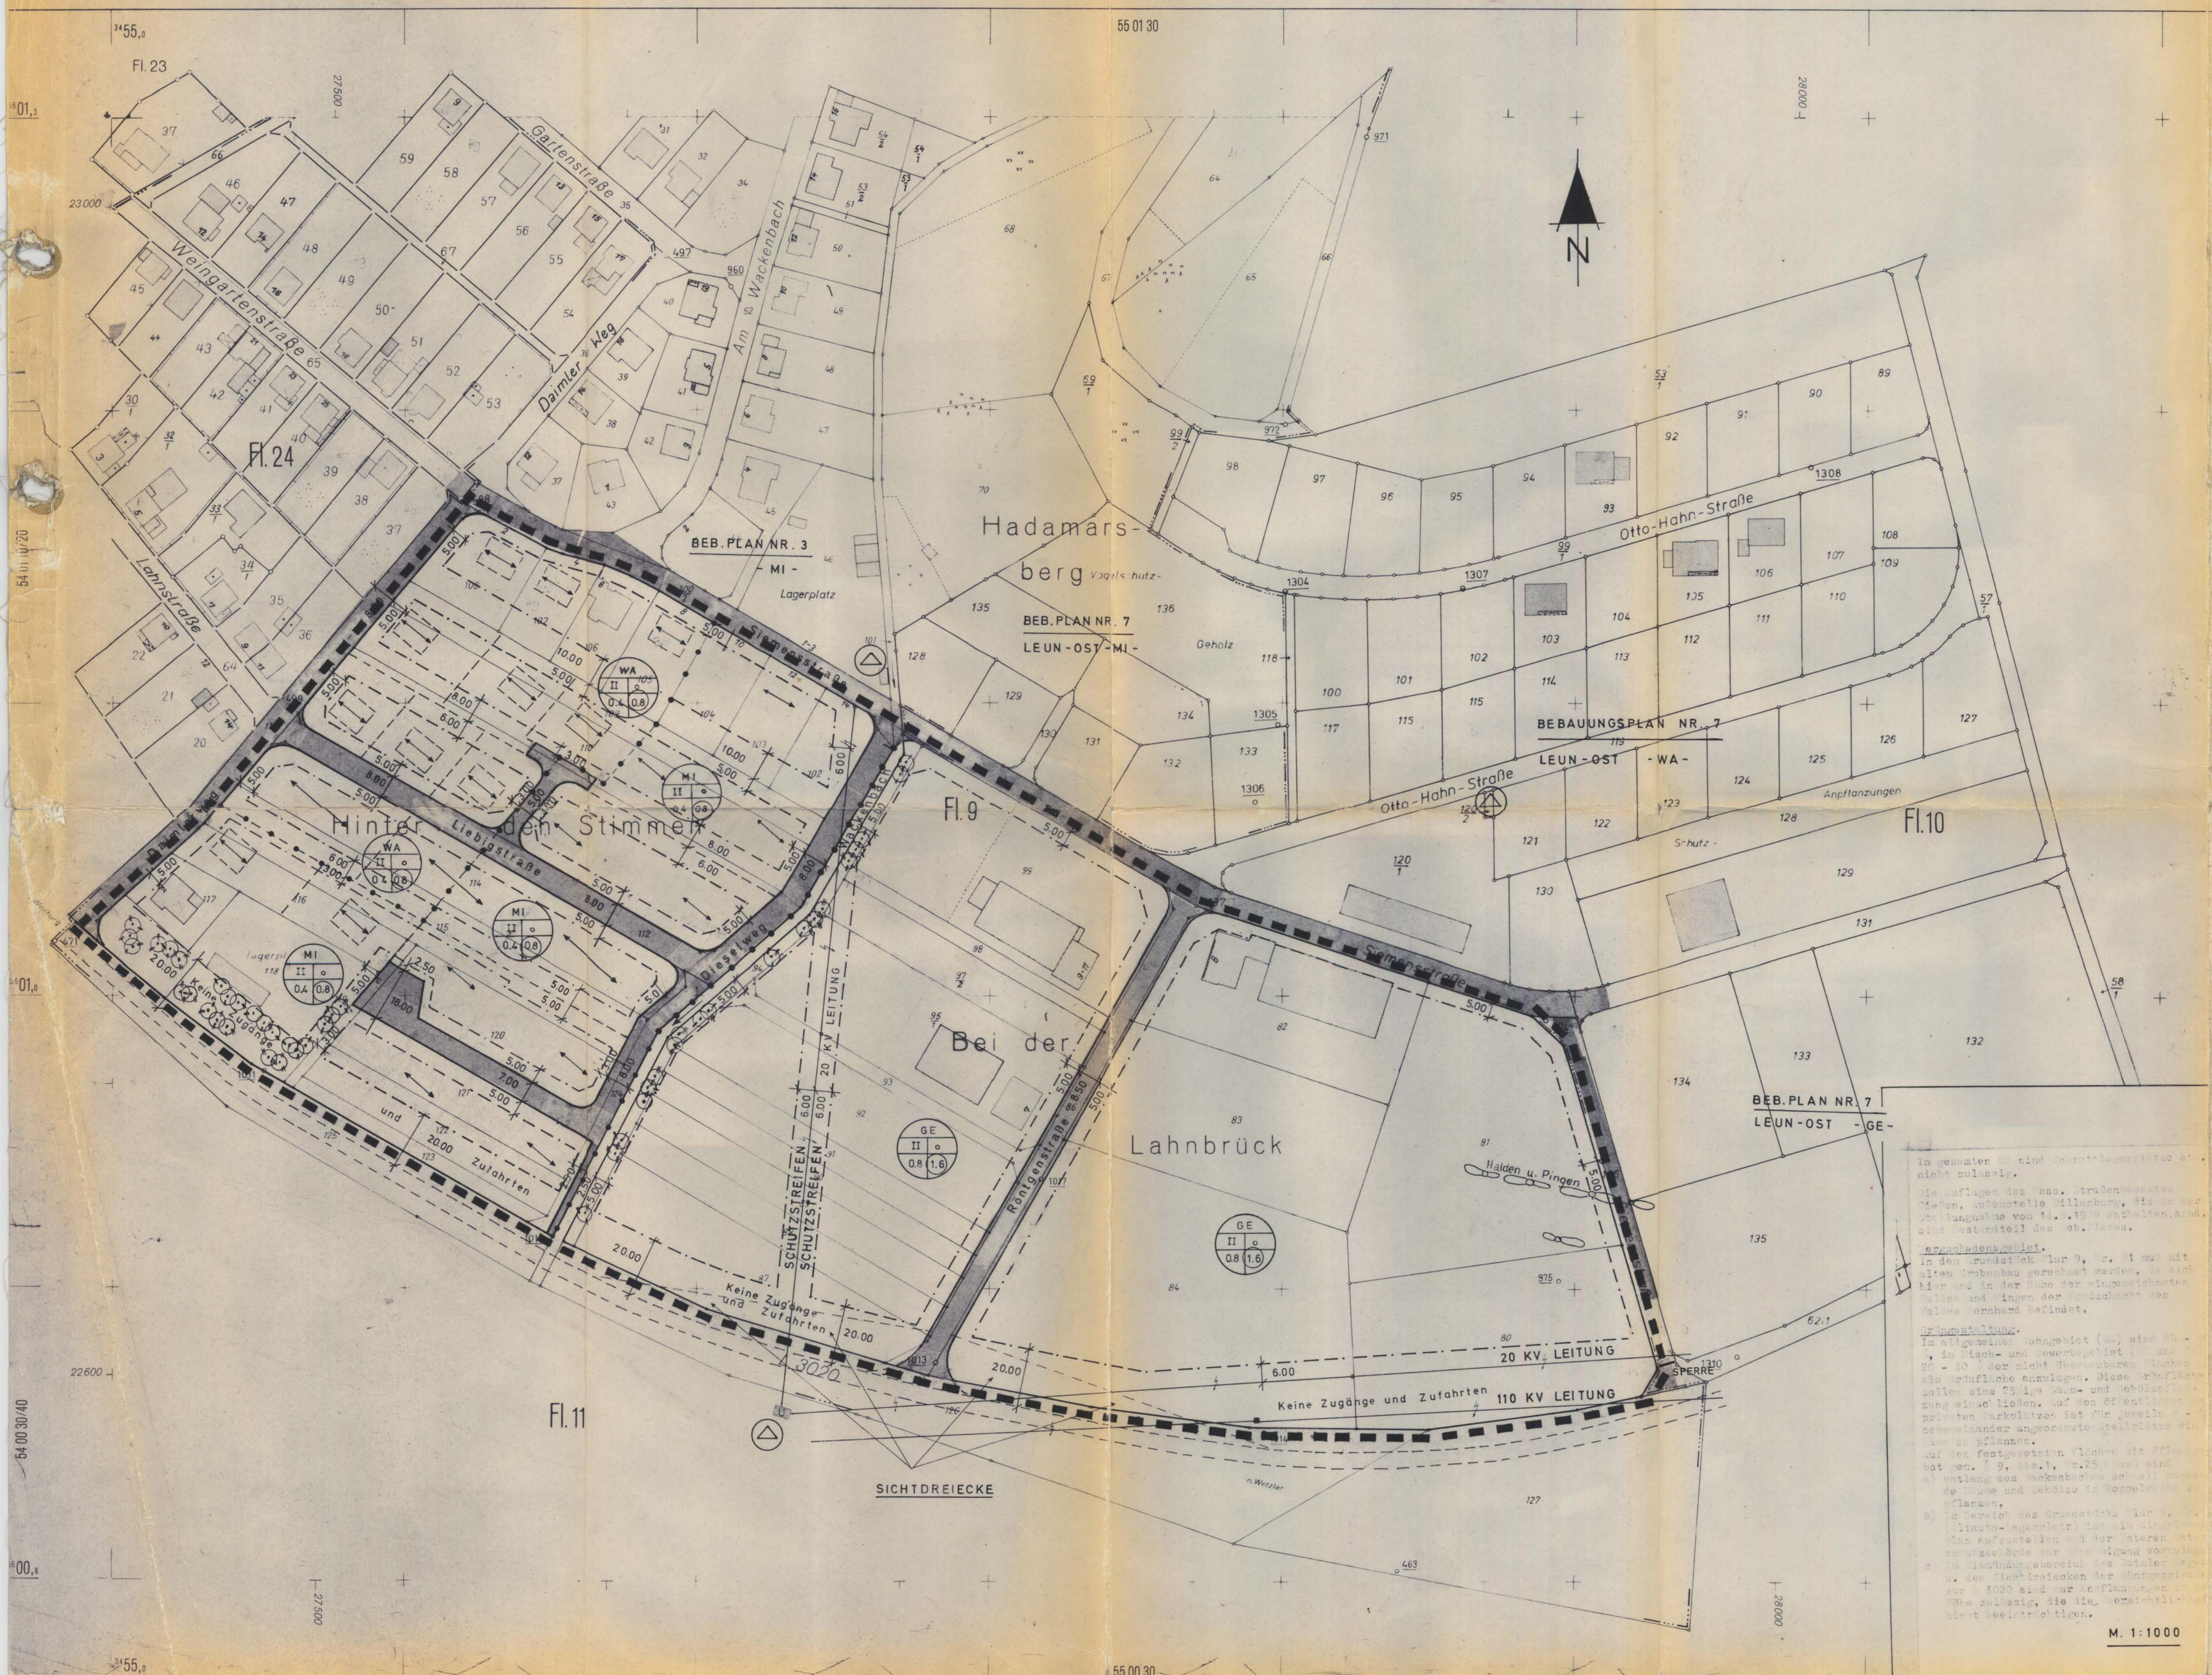



M. 1:1000